


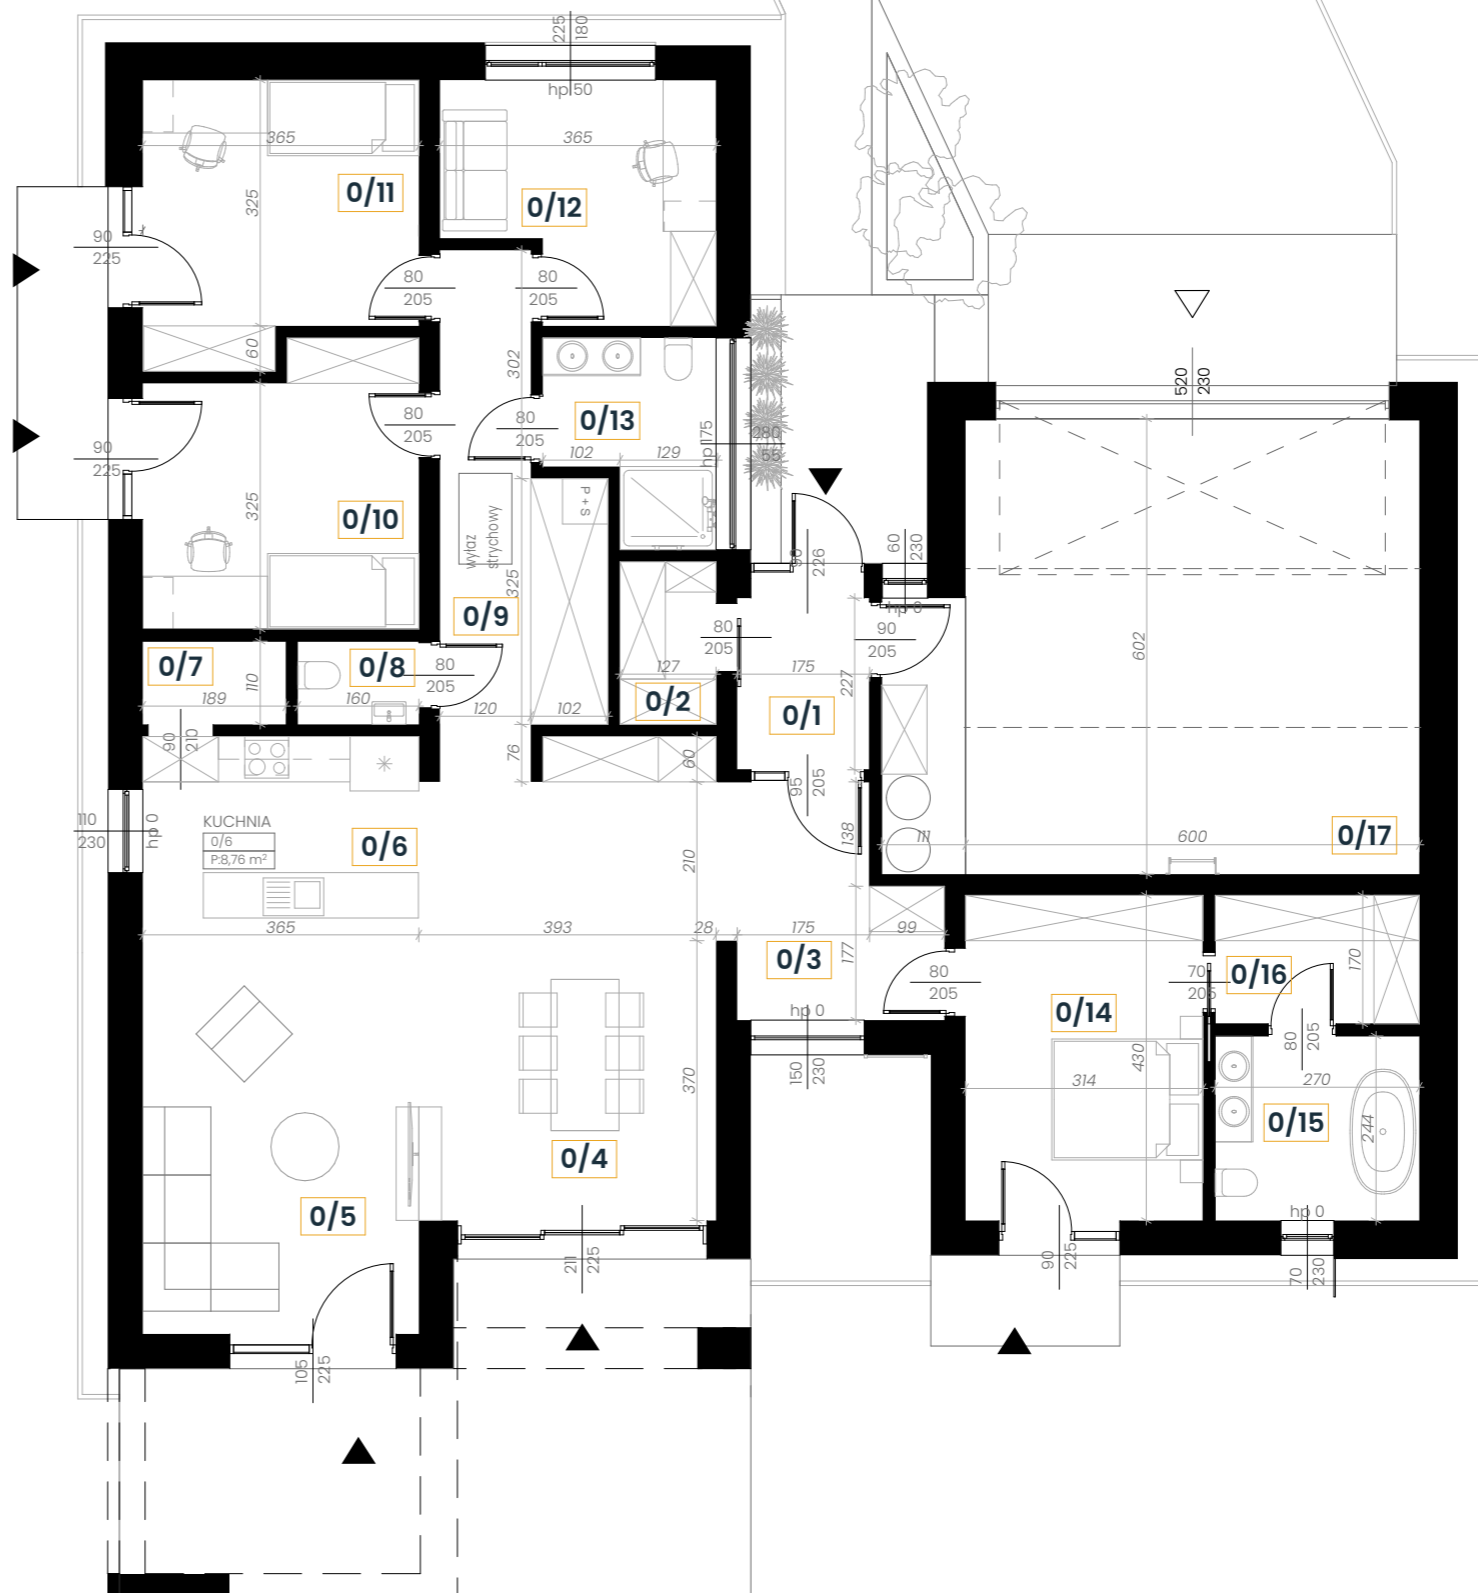


# OSIEDLE *Szopena*

0/1	Wiatrołap	3,97 m <sup>2</sup>
0/2	Garderoba	2,73 m <sup>2</sup>
0/3	Komunikacja	7,85 m <sup>2</sup>
0/4	Jadalnia	23,56 m <sup>2</sup>
0/5	Salon	20,08 m <sup>2</sup>
0/6	Kuchnia	8,76 m <sup>2</sup>
0/7	Spizarka	2,08 m <sup>2</sup>
0/8	WC	1,76 m <sup>2</sup>
0/9	Komunikacja	11,75 m <sup>2</sup>
0/10	Pokój	12,91 m <sup>2</sup>
0/11	Pokój	12,91 m <sup>2</sup>
0/12	Biuro	10,28 m <sup>2</sup>
0/13	Łazienka	5,29 m <sup>2</sup>
0/14	Sypialnia	13,50 m <sup>2</sup>
0/15	Łazienka	6,59 m <sup>2</sup>
0/16	Garderoba	4,59 m <sup>2</sup>
RAZEM		148,61 m <sup>2</sup>
0/17	Garaż	40,05 m <sup>2</sup>
RAZEM		188,65 m <sup>2</sup>

Przykładowa aranżacja mieszkania  
Wymiary i powierzchnie mogą odbiegać od realizacji do 1%



## BUDYNEK NR: 1 RZUT PARTERU

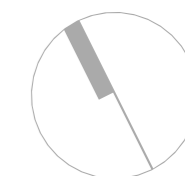

SKALA 1:100