


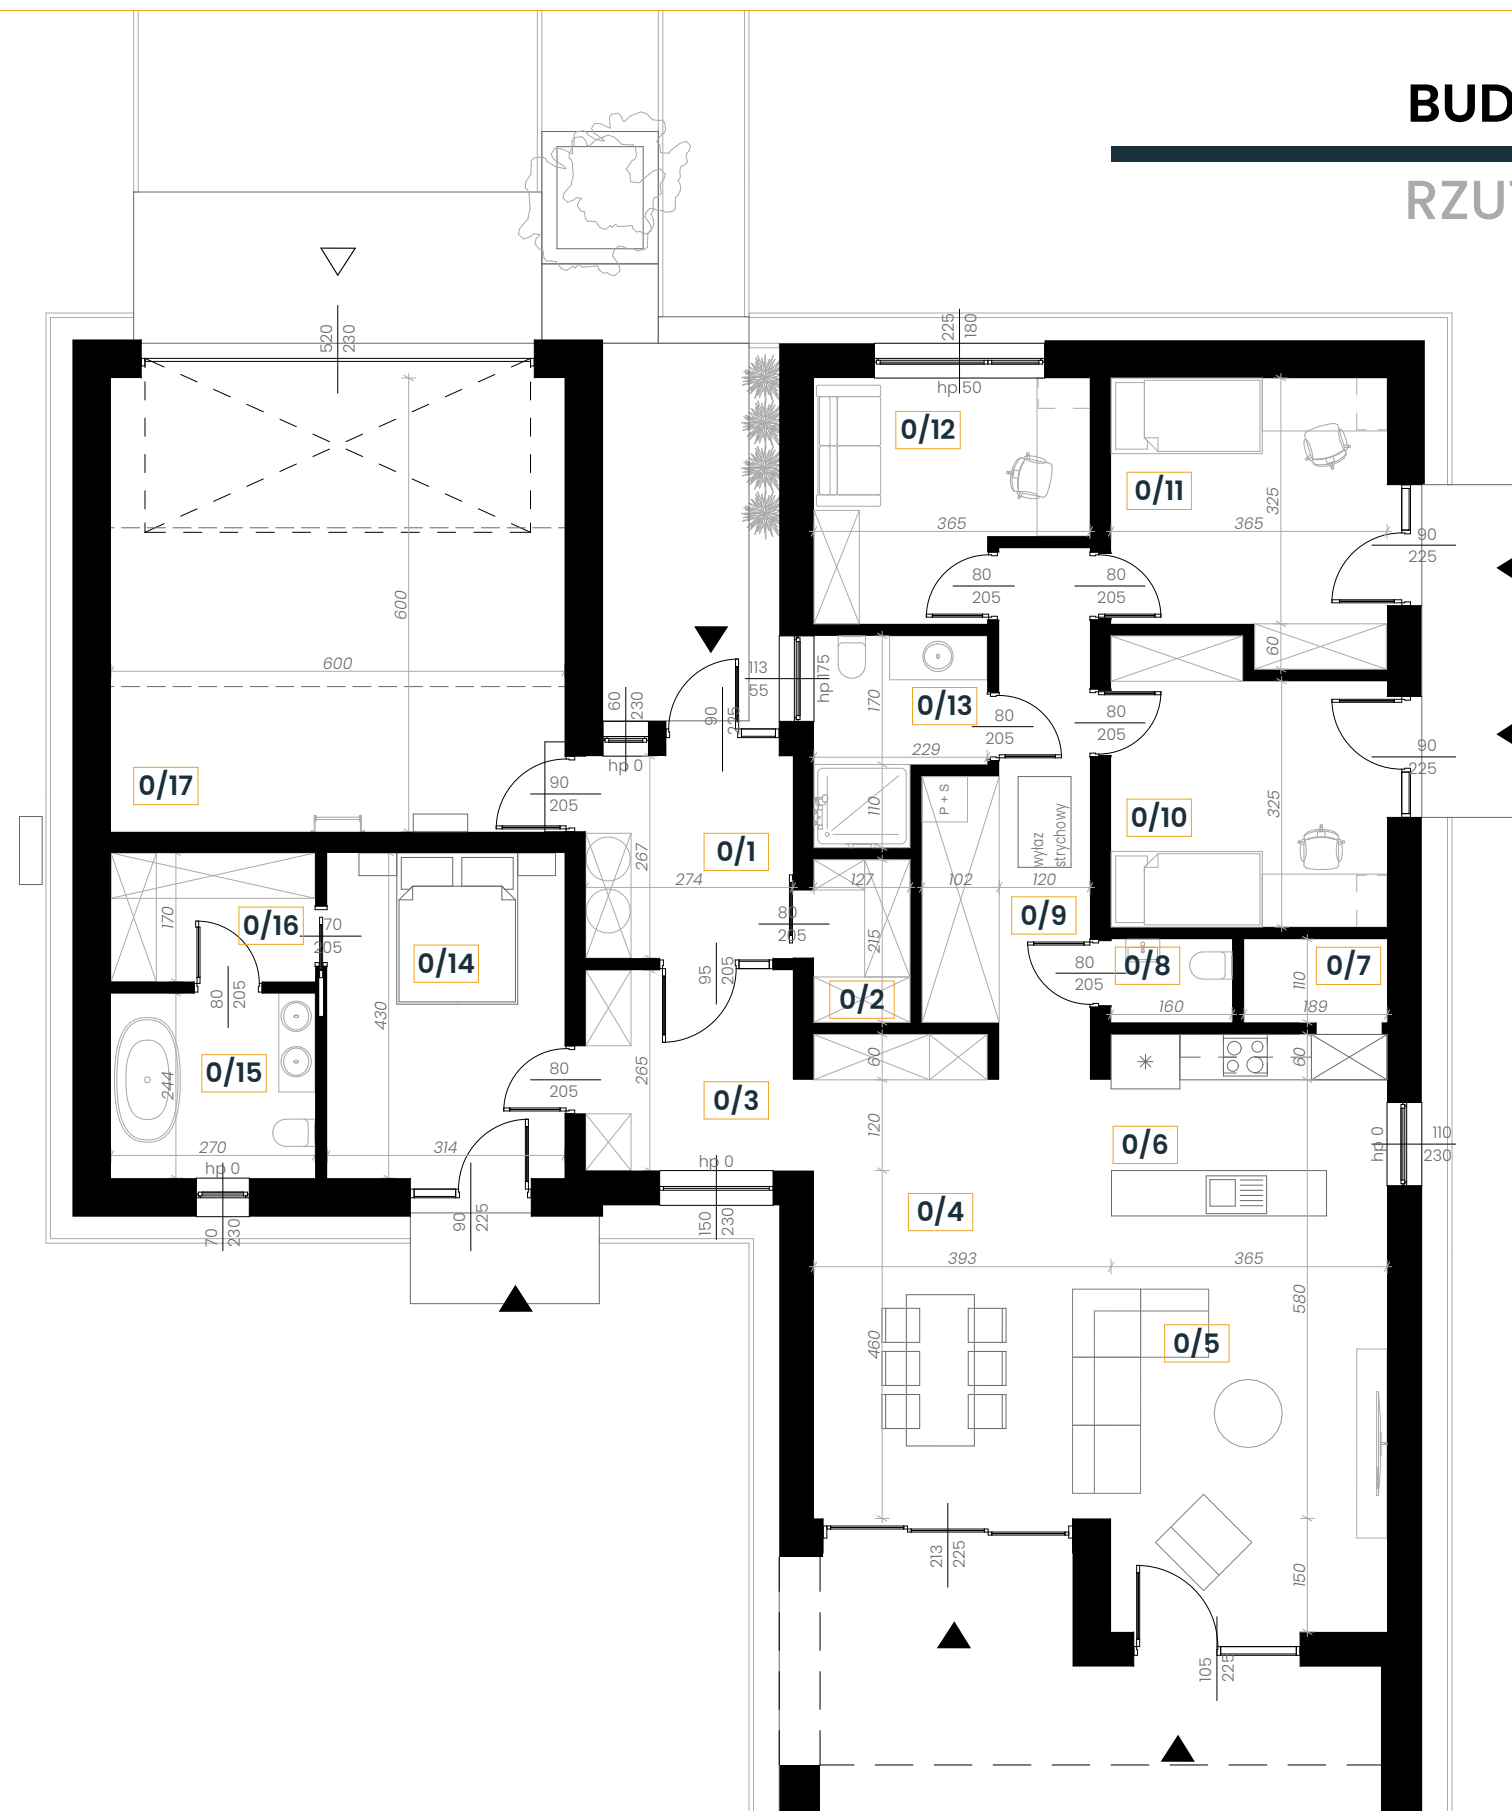

OSIEDLE *Szopena*


0/1	Wiatrołap	7,32 m ²
0/2	Garderoba	2,73 m ²
0/3	Komunikacja	7,57 m ²
0/4	Jadalnia	24,17 m ²
0/5	Salon	20,08 m ²
0/6	Kuchnia	8,76 m ²
0/7	Spizarka	2,08 m ²
0/8	WC	1,76 m ²
0/9	Komunikacja	11,75 m ²
0/10	Pokój	12,91 m ²
0/11	Pokój	12,91 m ²
0/12	Biuro	10,28 m ²
0/13	Łazienka	5,29 m ²
0/14	Sypialnia	13,50 m ²
0/15	Łazienka	6,59 m ²
0/16	Garderoba	4,59 m ²
RAZEM		152,29 m ²
0/17	Garaż	36,00 m ²
RAZEM		188,29 m ²

Przykładowa aranżacja mieszkania
Wymiary i powierzchnie mogą odbiegać od
realizacji do 1%



BUDYNEK NR: 3

RZUT PARTERU

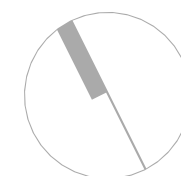

SKALA 1:100